


2 - 3 rok

2 - 3 rum och kök, 69 m²
Lägenhet **A:1001**
B:1001

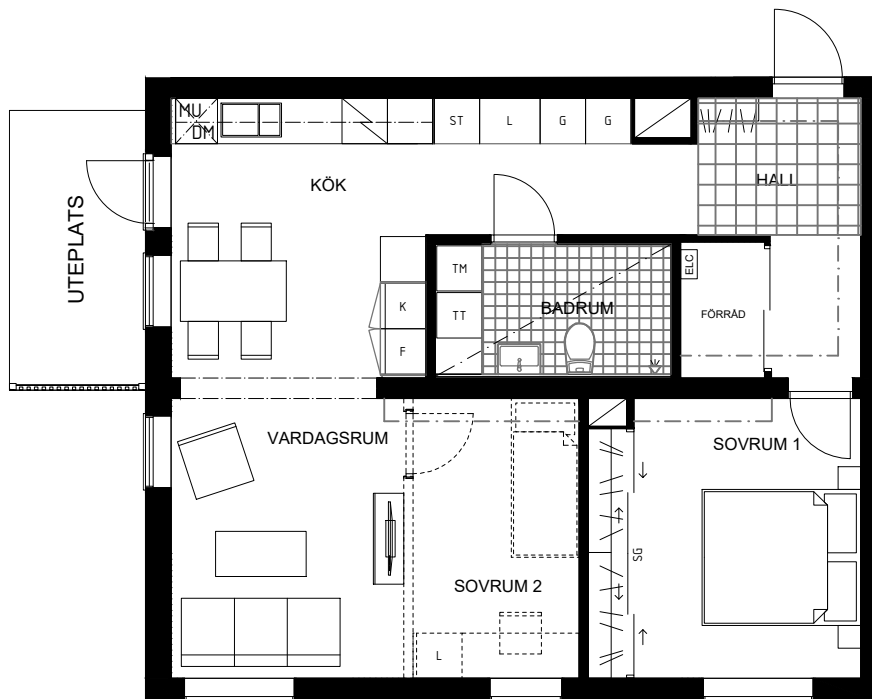


Hus A

Hus B

0 1 5 m
SKALA 1:100

G	Garderob	K/F	Kyl/Frys
L	Linneskåp	K	Kylskåp
ST	Städsåp	F	Frys
SG	Skjutdörrsgarderob	KM	Kombimaskin
DM	Diskmaskin	TM	Tvättmaskin
MU	Mikrovågsugn	TT	Torktumlare
HS	Högsåp	ELC	El-mediacentral

	Hylla och klädstång
	Schaktutrymme
	Nedsänkning i tak
	Häll

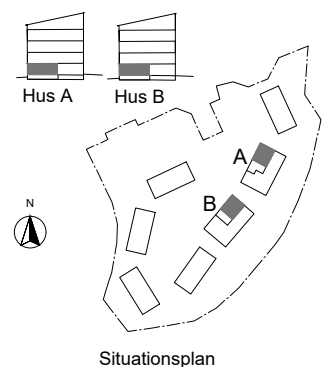

Situationsplan


Generell rumshöjd 2,5 m
Rumshöjd badrum 2,3 m

3 rok

3 rum och kök, 64 m²

Lägenhet A:1002

B:1002

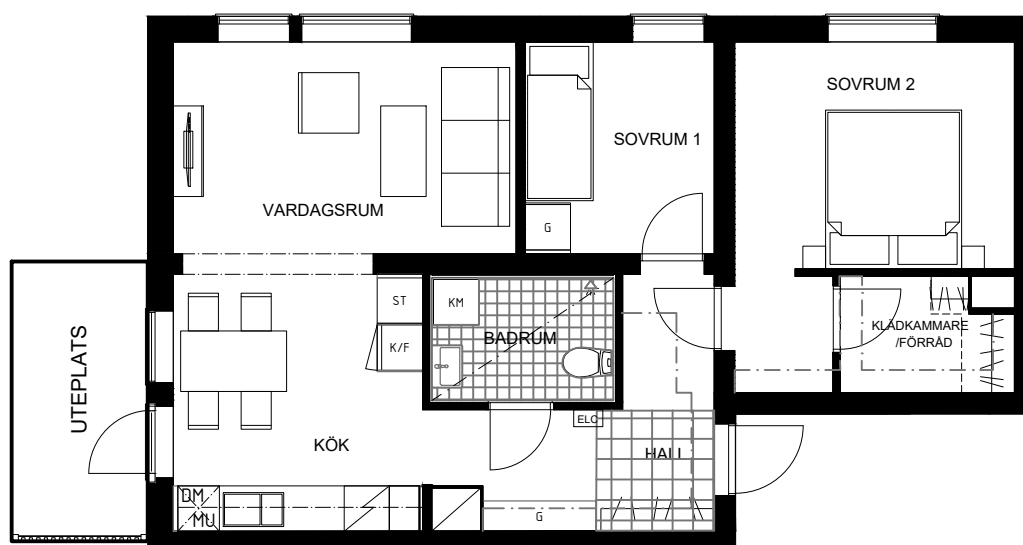


Hus A

Hus B

0 1 5 m
SKALA 1:100

G	Garderob	K/F	Kyl/Frys
L	Linneskåp	K	Kylskåp
ST	Städsåp	F	Frys
SG	Skjutdörrsgarderob	KM	Kombimaskin
DM	Diskmaskin	TM	Tvättmaskin
MU	Mikrovågsugn	TT	Torktumlare
HS	Högsåp	ELC	El-mediacentral

	Hylla och klädstång
	Schaktutrymme
	Nedsänkning i tak
	Häll

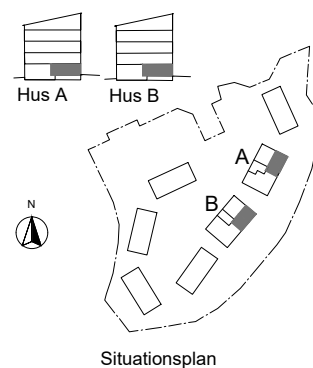


Generell rumshöjd 2,5 m
Rumshöjd badrum 2,3 m

3 rok

3 rum och kök, 64 m²

Lägenhet **A:1003**

B:1003

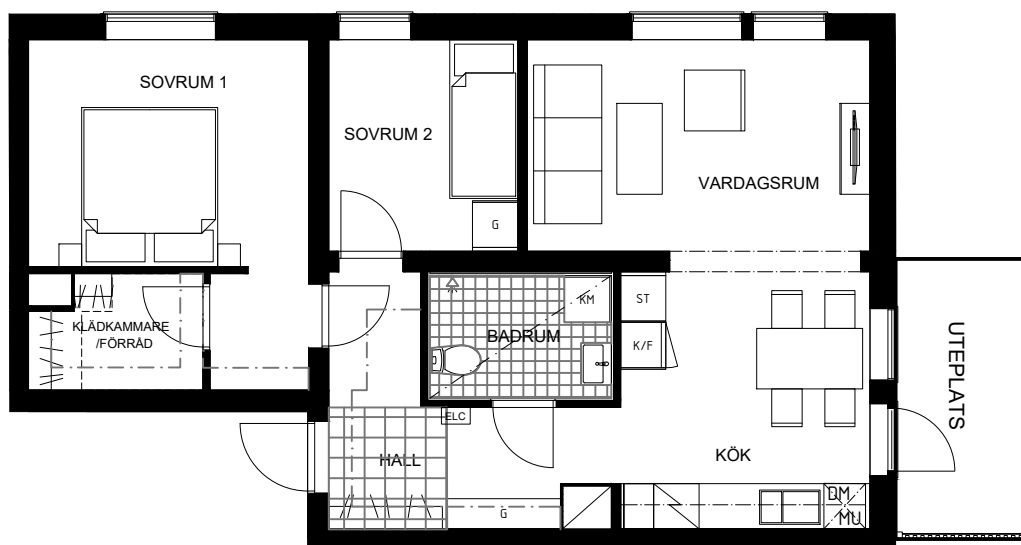


Hus A

Hus B

0 1 5 m
SKALA 1:100

G	Garderob	K/F	Kyl/Frys
L	Linneskåp	K	Kylskåp
ST	Städsåp	F	Frys
SG	Skjutdörrsgarderob	KM	Kombimaskin
DM	Diskmaskin	TM	Tvättmaskin
MU	Mikrovågsugn	TT	Torktumlare
HS	Högsåp	ELC	El-mediacentral

	Hylla och klädstång
	Schaktutrymme
	Nedsänkning i tak
	Häll

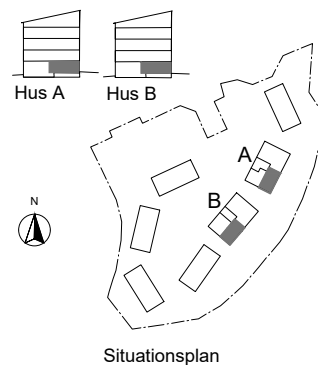

Situationsplan

Generell rumshöjd 2,5 m
Rumshöjd badrum 2,3 m

2 rok

2 rum och kök, 60 m²
Lägenhet A:1004




Hus A

0 1 5 m
SKALA 1:100

G	Garderob	K/F	Kyl/Frys
L	Linneskåp	K	Kylskåp
ST	Städsåp	F	Frys
SG	Skjutdörrsgarderob	KM	Kombimaskin
DM	Diskmaskin	TM	Tvättmaskin
MU	Mikrovågsugn	TT	Torktumlare
HS	Högsåp	ELC	El-mediacentral

	Hylla och klädstång
	Schaktutrymme
	Nedsänkning i tak
	Häll

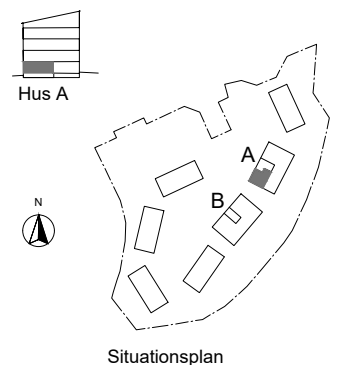


Generell rumshöjd 2,5 m
Rumshöjd badrum 2,3 m

2-3 rok

2-3 rum och kök, 69 m²
Lägenhet

A:1101
A:1201
A:1301
B:1101
B:1201
B:1301

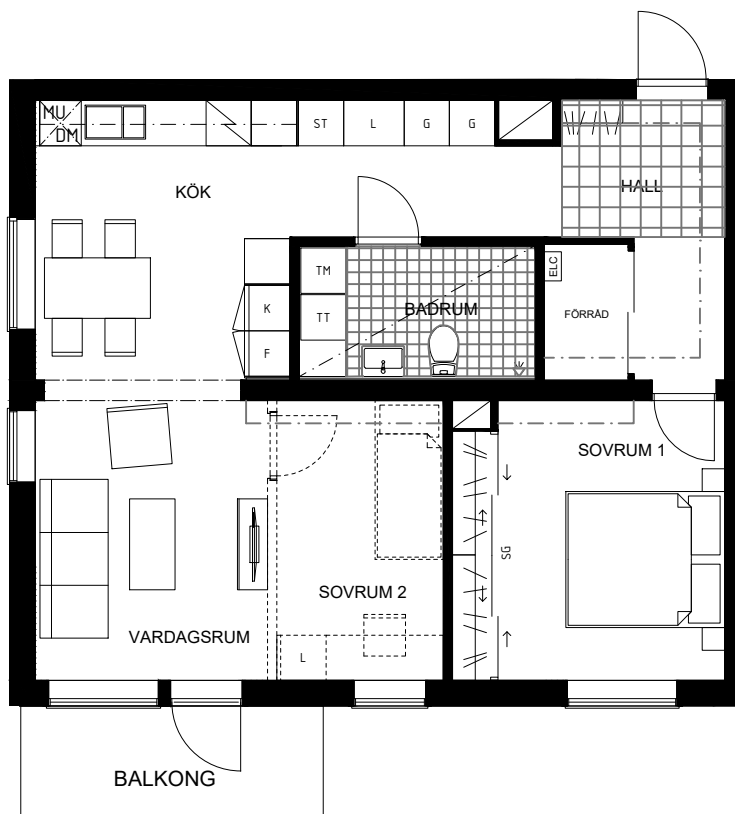

Hus A


Hus B

0 1 5 m
SKALA 1:100

G Garderob
L Linneskåp
ST Städsåp
SG Skjutdörrsgarderob
DM Diskmaskin
MU Mikrovågsugn
HS Högsåp

K/F Kyl/Frys
K Kylskåp
F Frys
KM Kombimaskin
TM Tvättmaskin
TT Torktumlare
ELC El-mediacentral

Hylla och klädstång
 Schaktutrymme
 Nedsänkning i tak
 Häll

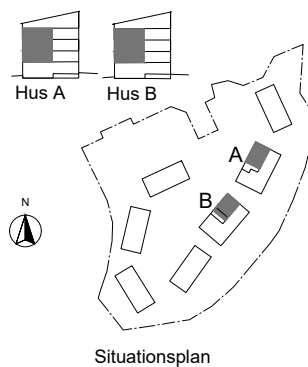

Generell rumshöjd 2,5 m
Rumshöjd badrum 2,3 m

3 rum och kök, 64 m²
Lägenhet

A:1102


A:1202

A:1302

B:1102

B:1202

B:1302

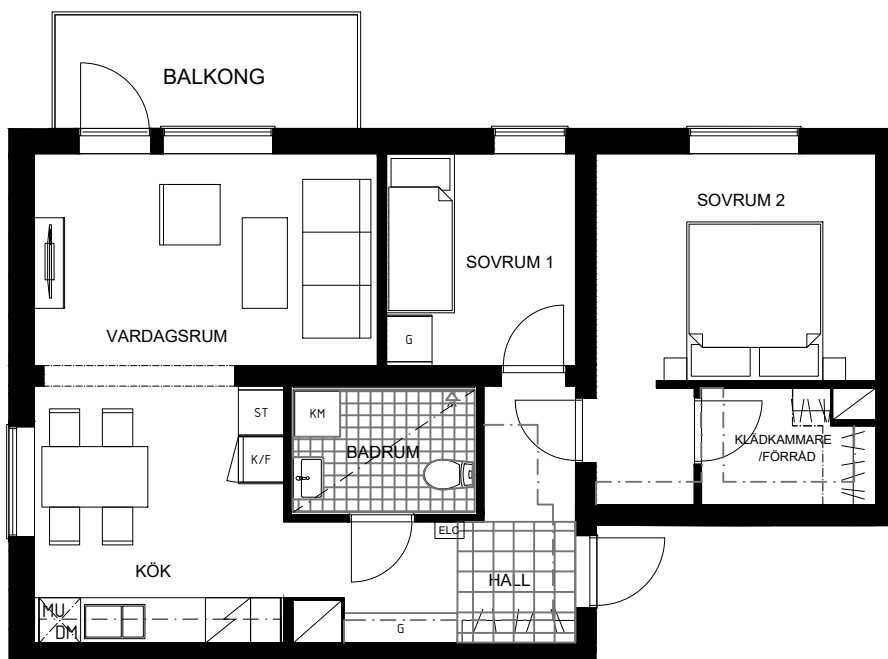


Hus A

Hus B

0 1 5 m
SKALA 1:100

G	Garderob	K/F	Kyl/Frys
L	Linneskåp	K	Kylskåp
ST	Städsåp	F	Frys
SG	Skjutdörrsgarderob	KM	Kombimaskin
DM	Diskmaskin	TM	Tvättmaskin
MU	Mikrovågsugn	TT	Torktumlare
HS	Högsåp	ELC	El-mediacentral

	Hylla och klädstång
	Schaktutrymme
	Nedsänkning i tak
	Häll

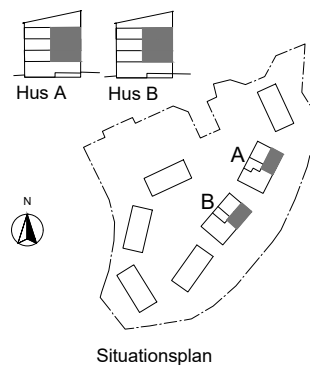

Situationsplan

Generell rumshöjd 2,5 m
Rumshöjd badrum 2,3 m

3 rum och kök, 64 m²
Lägenhet

A:1103


A:1203

A:1303

B:1103

B:1203

B:1303

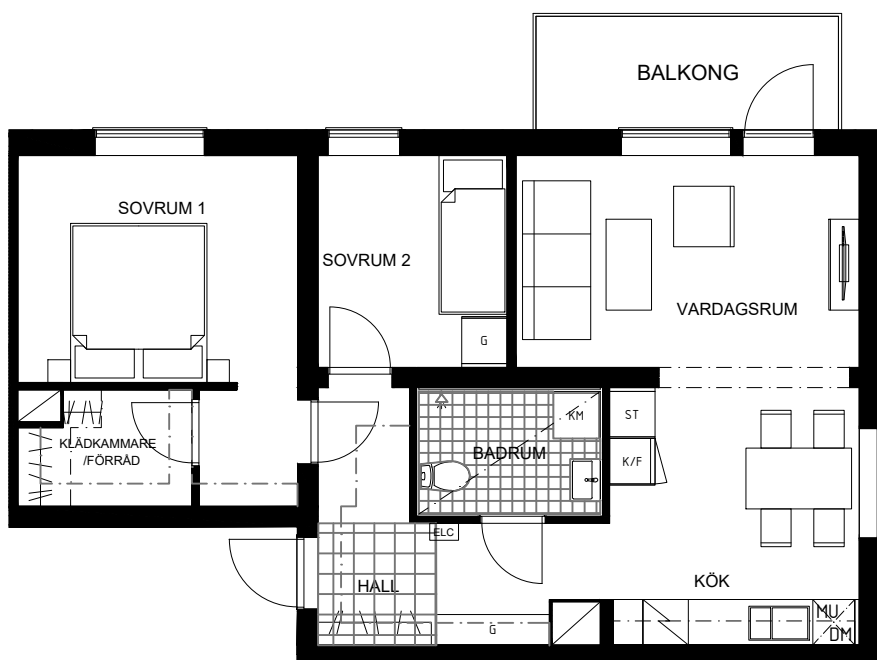


Hus A

Hus B

0 1 5 m
SKALA 1:100

G	Garderob	K/F	Kyl/Frys
L	Linneskåp	K	Kylskåp
ST	Städsåp	F	Frys
SG	Skjutdörrsgarderob	KM	Kombimaskin
DM	Diskmaskin	TM	Tvättmaskin
MU	Mikrovågsugn	TT	Torktumlare
HS	Högsåp	ELC	El-mediacentral

	Hylla och klädstång
	Schaktutrymme
	Nedsänkning i tak
	Häll

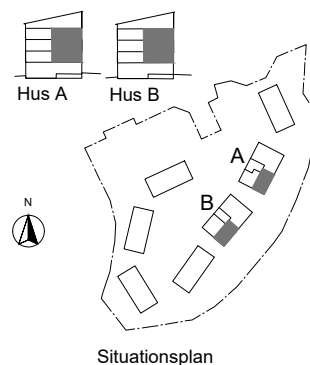


Situationsplan

Generell rumshöjd 2,5 m
Rumshöjd badrum 2,3 m

3-4 rok

3-4 rum och kök, 87 m²
Lägenhet

A:1104
A:1204
A:1304
B:1104
B:1204
B:1304

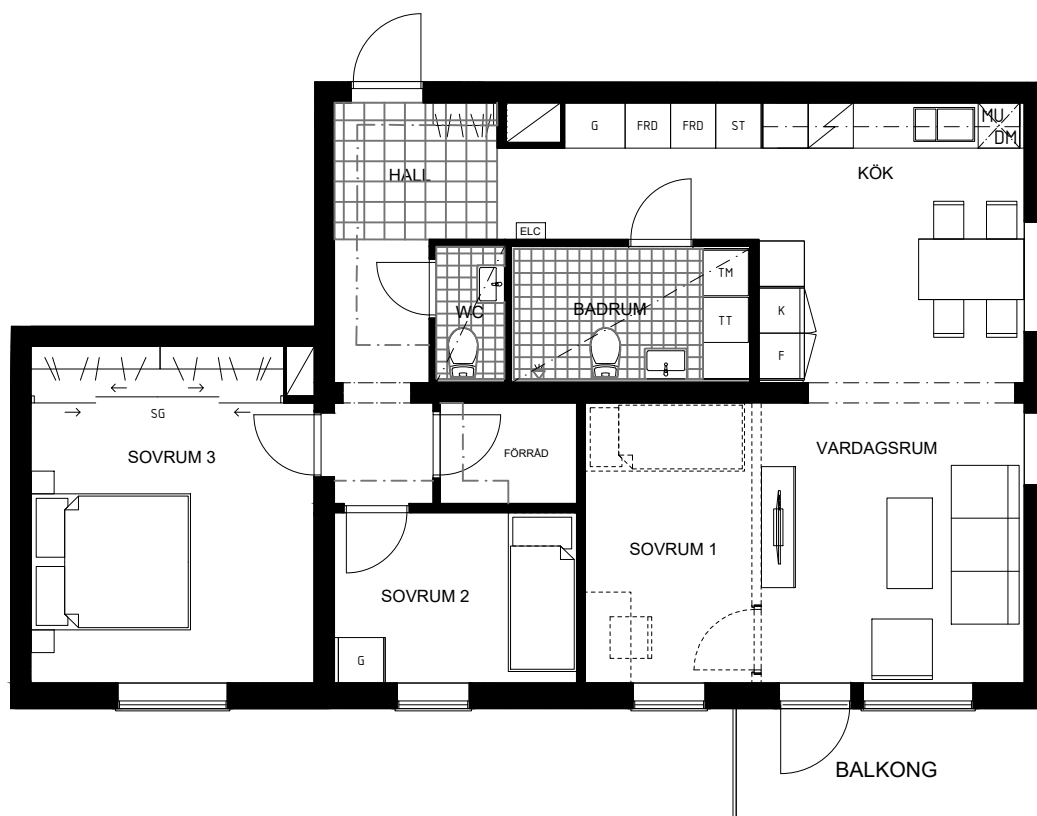

Hus A


Hus B

0 1 5 m
SKALA 1:100

G	Garderob	K/F	Kyl/Frys
L	Linneskåp	K	Kylskåp
ST	Städsåp	F	Frys
SG	Skjutdörrsgarderob	KM	Kombimaskin
DM	Diskmaskin	TM	Tvättmaskin
MU	Mikrovågsugn	TT	Torktumlare
HS	Högsåp	ELC	EL-mediacentral

	Hylla och klädstång
	Schaktutrymme
	Nedsänkning i tak
	Häll


Generell rumshöjd 2,5 m
Rumshöjd badrum 2,3 m

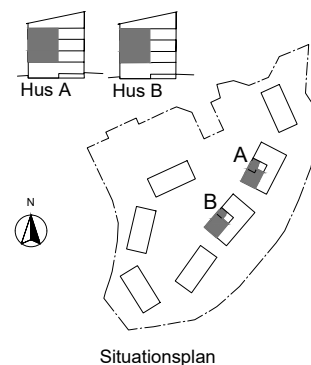

Situationsplan



2-3 rok

2-3 rum och kök, 69 m²
Lägenhet B:1004

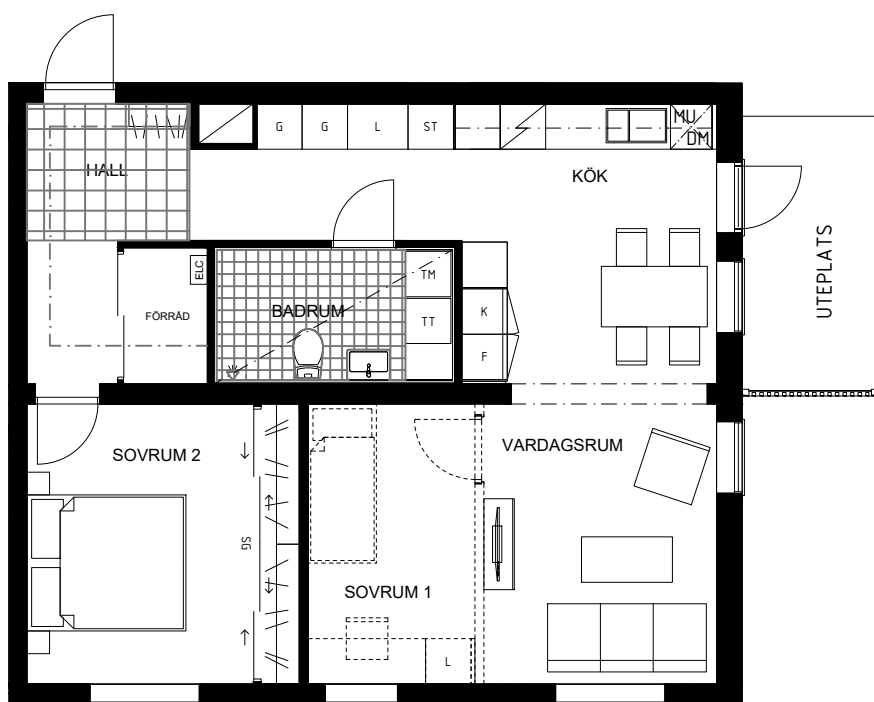

0 1 5 m
SKALA 1:100

G	Garderob	K/F	Kyl/Frys
L	Linneskåp	K	Kylskåp
ST	Städsåp	F	Frys
SG	Skjutdörrsgarderob	KM	Kombimaskin
DM	Diskmaskin	TM	Tvättmaskin
MU	Mikrovågsugn	TT	Torktumlare
HS	Högsåp	ELC	EL-mediacentral

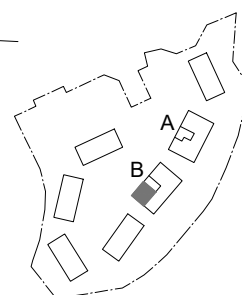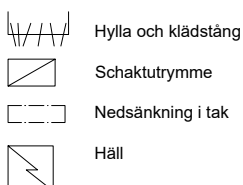

Situationsplan

Generell rumshöjd 2,5 m
Rumshöjd badrum 2,3 m