


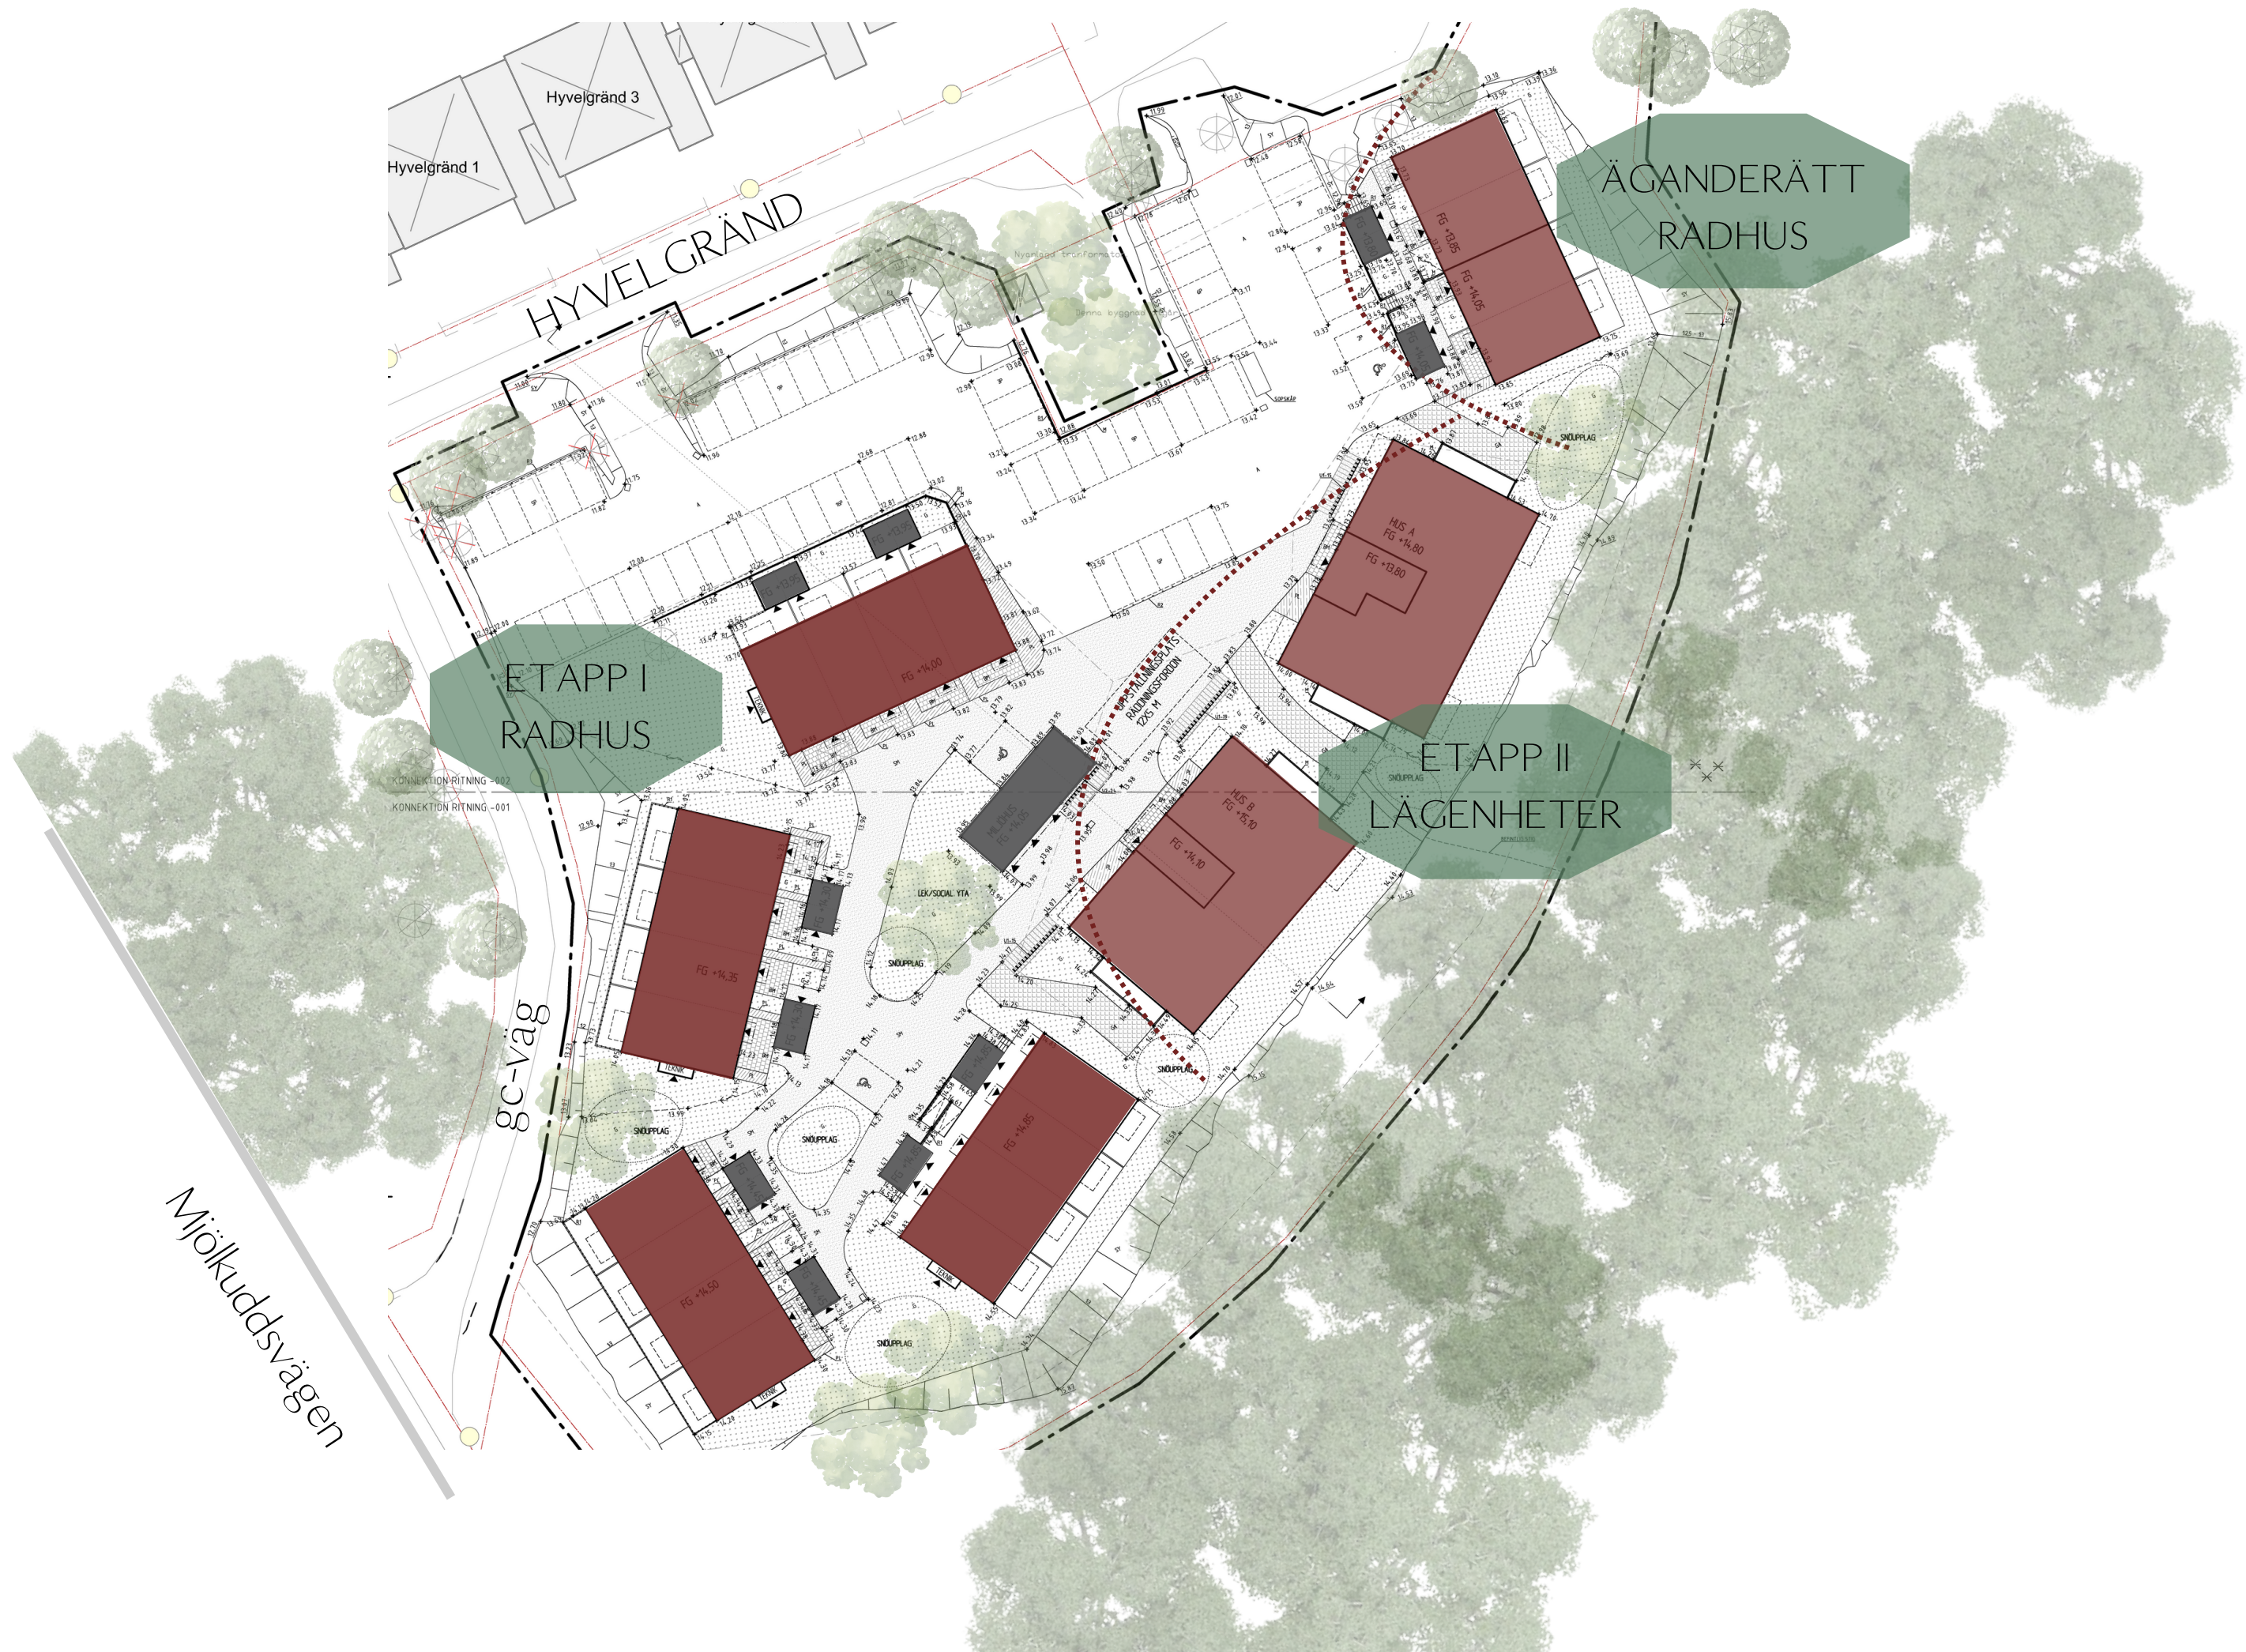

Hyvelgränd 1  
Hyvelgränd 3

HYVELGRÄND

ÄGANDERÄTT  
RADHUS

ETAPP I  
RADHUS

ETAPP II  
LÄGENHETER

KONNEKTION RITNING -002  
KONNEKTION RITNING -001

gc-väg

Mjölkkudsvägen

Väntad transformator  
plan byggarens förslag

ÖPPNINGSÅRS  
RÄNNISSTORON  
2025 M

FG +16,00

HUS A  
FG +16,80  
FG +13,60

HUS B  
FG +15,10  
FG +11,10

FG +16,35

FG +16,85

FG +16,50

LEK/SOCIAL YTA

SNÖPPLAG

SNÖPPLAG

SNÖPPLAG

SNÖPPLAG

SNÖPPLAG